



ΕΦΗΜΕΡΙΣ ΤΗΣ ΚΥΒΕΡΝΗΣΕΩΣ

ΤΗΣ ΕΛΛΗΝΙΚΗΣ ΔΗΜΟΚΡΑΤΙΑΣ

ΤΕΥΧΟΣ ΔΕΥΤΕΡΟ — Αρ. Φύλλου **891**

30 Νοεμβρίου 1994

ΠΕΡΙΕΧΟΜΕΝΑ

ΥΠΟΥΡΓΙΚΕΣ ΑΠΟΦΑΣΕΙΣ ΚΑΙ ΕΓΚΡΙΣΕΙΣ

ΥΠΟΥΡΓΙΚΕΣ ΑΠΟΦΑΣΕΙΣ & ΕΓΚΡΙΣΕΙΣ

Αριθ. 1129852/1197/0067 (1)

Παράταση ανάθεσης διαχείρισης ανταλλαξίμων Κτημάτων του νομού Καστοριάς στην Κτηματική Υπηρεσία Ν. Κοζάνης.

Ο ΥΠΟΥΡΓΟΣ ΟΙΚΟΝΟΜΙΚΩΝ

Έχοντας υπόψη:

1. Τις διατάξεις:

α) Του Π. Δ/τος 551/88 «Οργανισμός Νομαρχιών, Οργάνωση Οικονομικών Υπηρεσιών» (ΦΕΚ 259/Α), όπως έχει τροποποιηθεί και ισχύει.

Β) Του άρθρου 32 του Ν. 1828/89 «Αναμόρφωση φορολογίας εισοδήματος και άλλες διατάξεις» (ΦΕΚ 2Α').

2. Την 1041807/319/0006Α/8.4.1994 απόφαση του Υπουργού Οικονομικών (ΦΕΚ 291 Β'/20.4.1994).

3. Την αδυναμία άμεσης στελέχωσης της Κτηματικής Υπηρεσίας Καστοριάς, με το απαιτούμενο για τη λειτουργία αυτής προσωπικό και

4. Το γεγονός ότι, δεν έχει παραδοθεί το αρχείο ανταλλαξίμων κτημάτων από την Κτηματική Υπηρεσία Ν. Κοζάνης στην Κτηματική Υπηρεσία Ν. Καστοριάς, αποφασίζουμε:

1. Παρατείνουμε μέχρι 31.12.1995 την ισχύ της αριθ. 1041807/319/0006Α'/8.4.1994 απόφασής μας, (ΦΕΚ 291 Β'), περί ανάθεσης στην Κτηματική Υπηρεσία της Νομαρχίας Κοζάνης, των θεμάτων ανταλλαξίμων κτημάτων του νομού Καστοριάς που αναφέρονται στην απόφαση αυτή.

2. Από τις διατάξεις της παρούσας δεν προκαλείται δαπάνη σε βάρος του Κρατικού Προϋπολογισμού.

3. Η απόφαση αυτή να δημοσιευθεί στην Εφημερίδα της Κυβερνήσεως.

Αθήνα, 18 Νοεμβρίου 1994

Ο ΥΠΟΥΡΓΟΣ

ΑΛ. ΠΑΠΑΔΟΠΟΥΛΟΣ

Αριθ. ΥΠΠΟ/ΑΡΧ/Α1/Φ6/46291/2437 (2)

Καθορισμός ζωνών Α', Β', προστασίας αρχαιολογικού χώρου του αρχαίου ναού στη θέση «Αγ. Γεώργιος» Γραδούς Κεφαλονιάς.

Ο ΥΠΟΥΡΓΟΣ ΠΟΛΙΤΙΣΜΟΥ

Έχοντας υπόψη:

1. Το Ν. 1558/85/ΦΕΚ 137/τ.α'/26.7.85 «Περί Κυβερνήσεως και Κυβερνητικών Οργάνων».

2. Τις διατάξεις του Ν. Κ.Ν. 5351/32 «Περί Αρχ/των».

3. Το Ν. 1892/90 ΦΕΚ 101/τ.Α'/31.7.90/κεφ. ΙΔ' άρθρο 91, «Περί ρυθμίσεων αρμοδιότητας του Υπουργείου Πολιτισμού.

4. Την ομόφωνη γνωμοδότηση του Κεντρικού Αρχαιολογικού Συμβουλίου, όπως διατυπώθηκε στην αρ. 25/30.8.94 συνεδρία του, αποφασίζουμε:

Για λόγους αποτελεσματικότερης προστασίας του αρχαιολογικού χώρου στη θέση «Αγ. Γεώργιος» Γραδούς Σκάλας Κεφαλονιάς, όπου, μεταξύ άλλων, σώζεται και ο μοναδικός αρχαϊκός ναός της Κεφαλονιάς, έκταση που έχει κηρυχθεί ως αρχαιολογικός χώρος με την αρ. ΥΠΠΟ/ΑΡΧ/Α1/Φ43/6114/267/8.3.93, ΦΕΚ 193/Βς23.3.93:

Α. Καθορίζουμε: ΖΩΝΗ Α' Προστασίας, αδόμητη, η οποία ορίζεται στο επισυναπτόμενο απόσπασμα φ.χ. Γ.Υ.Σ. 1:5000 και ορίζεται από τα σημεία α, β, γ, δ, ε, ζ, η, θ, ι, κ, λ, μ, ν, ξ, ο-α που αντιστοιχούν στον ακόλουθο πίνακα συντεταγμένων:

ΠΙΝΑΚΑΣ 1
ΣΥΝΤΕΤΑΓΜΕΝΩΝ
ΖΩΝΗΣ Α

Κ.Φ.Χ. 1:100.000 ΦΥΛΛΟ ΧΑΡΤΗ 1:5000
F.L = > 38° 15' -3 15'

ΣΗΜΕΙΟ	Χ	Ψ	
α	29580	-17250	6145/2
β	29540	-17230	6145/2
γ	29600	-17610	6145/2
δ	29625	-17015	6145/2
ε	29630	-16900	6145/2
ζ	29680	-16885	6145/2
η	29735	-16880	6145/2
θ	29760	-16780	6135/8
ι	29810	-16810	6135/8
κ	29770	-16960	6145/2
λ	29810	-17025	6145/2
μ	29765	-17070	6145/2
ν	29770	-17125	6145/2
ξ	29715	-17105	6145/2
ο	29615	-17230	6145/2

ΧΡΗΣΕΙΣ ΓΗΣ ΣΤΗ ΖΩΝΗ Α'

Οι επιτρεπόμενες χρήσεις στη ζώνη Α' είναι η γεωργική καλλιέργεια, η καλλιέργεια οπωροφόρων δένδρων και εποχιακών φυτών. Επιτρέπεται επίσης η διάνοιξη μικρών δρόμων προσπέλασης και οι περιφράξεις. Για τη χορήγηση οιασδήποτε αδείας απαιτείται πρωταρχικά η έγκριση της αρμόδιας Στ' Εφορείας Αρχαιοτήτων Πατρών.

Β. Οριοθετούμε: ΖΩΝΗ Β' προστασίας (δομήσιμη με όρους):

Η περιοχή της ζώνης Β' ορίζεται από τα σημεία 1, 2, 3, 4, 5, 6, 7, ακτογραμμή, ι, κ, λ, μ, ν, ξ, ο, α που αντιστοιχούν στον ακόλουθο πίνακα συντεταγμένων:

ΠΙΝΑΚΑΣ 2
ΣΥΝΤΕΤΑΓΜΕΝΩΝ
ΖΩΝΗΣ Β

Κ.Φ.Χ. 1:100.000 ΦΥΛΛΟ ΧΑΡΤΗ 1:5000
F.L = > 38° 15' -3 15'

ΣΗΜΕΙΟ	Χ	Ψ	
1	29610	-17510	6145/2
2	29480	-17500	6145/2
3	29335	-17260	6145/2
4	29570	-16740	6135/8
5	29660	-16745	6135/8
6	29815	-16520	6135/8
7	29900	-16520	6135/8
λ	όπως πίνακας 1		6145/2
κ	»		6145/2
ι	»		6135/8
θ	»		6135/8
η	»		6145/2
ζ	»		»
ε	»		»
δ	»		»
γ	»		»
β	»		»
α	»		»

Οι όροι δόμησης της ζώνης Β' θα περιληφθούν σε ξεχωριστή Υπουργική Απόφαση, που θα εκδοθεί μετά τη δημοσίευση του παρόντος και θ' αποσταλεί στις συναρμόδιες Υπηρεσίες του ΥΠΕΧΩΔΕ σύμφωνα με το άρθρο 41 του Ν. 1892/90.


Από τις διατάξεις της παρούσας απόφασης δεν προκαλείται δαπάνη σε βάρος του κρατικού προϋπολογισμού.

Η απόφαση αυτή να δημοσιευθεί στην Εφημερίδα της Κυβερνήσεως.

Αθήνα, 26 Σεπτεμβρίου 1994

Ο ΥΠΟΥΡΓΟΣ

Θ. ΜΙΚΡΟΥΤΣΙΚΟΣ

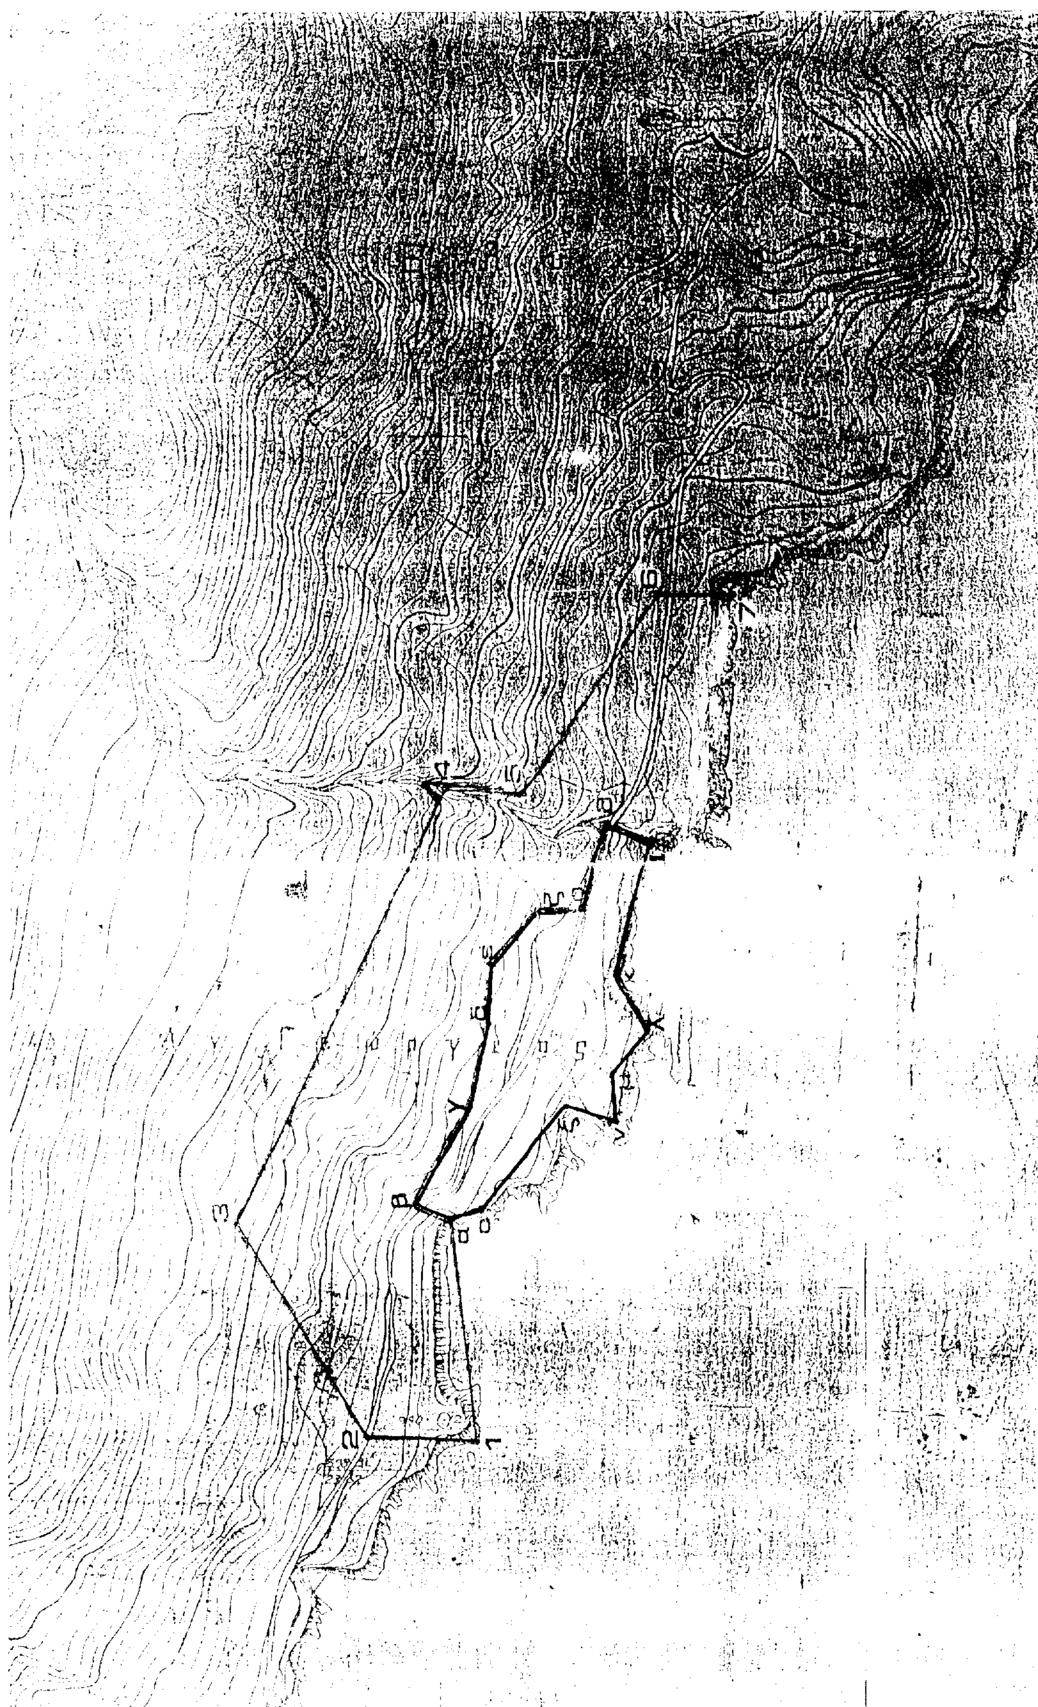

Αριθ. ΥΠΠΟ/ΚΑΤΕΧΝ/Δ/49565 (3)

Προσθήκη τμημάτων στη «Μουσική Σχολή Χριστοδούλειος».

Ο ΥΠΟΥΡΓΟΣ ΠΟΛΙΤΙΣΜΟΥ

Έχοντας υπόψη:

1. Το Ν. 1558/85 «Κυβέρνηση και Κυβερνητικά Όργανα».

2. Το ΠΔ 941/77 «Περί Οργανισμού του Υπουργείου Πολιτισμού και Επιστημών»

3. Το ΒΔ 16/66 «Περί ιδρύσεως ιδιωτικών μουσικών ιδρυμάτων»

4. Το Ν. 299/76 «Περί ρυθμίσεως θεμάτων αφορώντων εις τον κανονισμόν λειτουργίας των ιδιωτικών μουσικών ιδρυμάτων, ως και το από 11.11.57 ΒΔ «Περί κυρώσεως του εσωτερικού κανονισμού του Ωδείου Θεσσαλονίκης».

5. Την αριθμ ΥΠΠΟ/ΓΝΟΣ/49095/30.10.91 απόφαση «Μεταβίβαση αρμοδιοτήτων Υπουργού και δικαιώματος υπογραφής «Με εντολή Υπουργού στους Γεν. Γραμματείς, Γεν. Δ/ντές και Προϊσταμένους των Δ/νσεων Τμημάτων και Γραφείων της Κ.Υ. του ΥΠΠΟ (ΦΕΚ 987/τΒ/ 28.11.1991).

6. Την αριθ. ΥΠΠΟ/ΚΑΤΕΧΝ/Δ/36793/31.7.92 απόφασή μας, «Χορήγηση άδειας ίδρυσης και λειτουργίας Μουσικής Σχολής, στα Νέα Λιόσια», (ΦΕΚ 537/Β/ 26.8.92).

7. Το από 24.7.92 πρακτικό αυτοψίας, της Επιτροπής Ελέγχου Κτιρίων, Σχολών Χορού και Μουσικής.

8. Την από 12.10.94 αίτηση, με τα συνημμένα δικαιολογητικά, αποφασίζουμε:

Συμπληρώνουμε την αριθμ. ΥΠΠΟ/ΚΑΤΕΧΝ/Δ/36793/ 31.7.92 απόφασή μας, «Χορήγηση άδειας ίδρυσης και λειτουργίας Μουσικής Σχολής, στα Νέα Λιόσια» (ΦΕΚ 537/ Β/26.8.92) και εγκρίνουμε τη λειτουργία τμημάτων, αντίστιξης, φυγής, εγχόρδων, στην «ΜΟΥΣΙΚΗ ΣΧΟΛΗ ΧΡΙΣΤΟΔΟΥΛΕΙΟΣ», από το β' εξάμηνο του σχολικού έτους 1994-95.

Από τις διατάξεις αυτής της απόφασης, δεν προκαλείται δαπάνη, σε βάρος του Κρατικού Προϋπολογισμού.

Η απόφαση αυτή να δημοσιευθεί στην Εφημερίδα της Κυβερνήσεως.

Αθήνα, 8 Νοεμβρίου 1994

Με εντολή Υπουργού
Ο Διευθυντής
Π. ΠΟΛΥΧΡΟΝΟΠΟΥΛΟΣ

Αριθ. ΥΠΠΟ/ΑΡΧ/Β1/Φ30/48825/1083 (4)

Χαρακτηρισμός Ι.Ν. Αγίου Παντελεήμονος οικισμού Νεοχωρίου Επαρχίας Καλαμάτας Νομού Μεσσηνίας ως ιστορικού διατηρητέου μνημείου.

Ο ΥΠΟΥΡΓΟΣ ΠΟΛΙΤΙΣΜΟΥ

Έχοντας υπόψη:

1. Την Υ.Α. ΥΠΠΟ/ΓΝΟΣ/49095/30.10.1991 (ΦΕΚ 987/Β/28.11.91 και ΦΕΚ 17/Β/16.1.92) «Μεταβίβαση αρμοδιοτήτων Υπουργού».

2. Το άρθρο 52 του Κ.Ν. 5351/32 «Περί Αρχαιοτήτων»

3. Την ομόφωνη γνωμοδότηση του Τοπικού Συμβουλίου Μνημείων Ν.Δ. Ελλάδας όπως αυτή διατυπώθηκε με την αριθ. 4/20.9.94 Πράξη του, αποφασίζουμε:

Χαρακτηρίζουμε τον Ι.Ν. Αγ. Παντελεήμονος, οικισμού Νεοχωρίου, Κοινότητας Νεοχωρίου, Επαρχίας Καλαμάτας, Νομού Μεσσηνίας ως ιστορικό διατηρητέο μνημείο, με ζώνη προστασίας 150 μ. γύρω του.

Πρόκειται για μονόχωρο, καμαροσκέπαστο ναό με τρίπλευρη αψίδα Ιερού με κτιστό τέμπλο, και κτιστή Τράπεζα που καταλαμβάνει όλη την αψίδα. Πάνω από την θύρα εισόδου υπάρχει η χρονολογία 1787, χαραγμένη σε εντοιχισμένη πλάκα. Από τις διατάξεις της απόφασης αυτής δεν προκύπτει δαπάνη σε βάρος του δημοσίου.

Η παρούσα να δημοσιευθεί στην Εφημερίδα της Κυβερνήσεως.

Αθήνα, 20 Οκτωβρίου 1994

Με εντολή Υπουργού
Ο Προϊστάμενος
Ν. ΖΙΑΣ

Αριθ. ΥΠΠΟ/ΑΡΧ/Β1/Φ30/48821/1087 (5)

Χαρακτηρισμός Ι.Ν. Αγίων Πέτρου και Παύλου, κοινότητας Ριγκλίων, Επαρχίας Καλαμάτας, Νομού Μεσσηνίας ως ιστορικού διατηρητέου μνημείου.

Ο ΥΠΟΥΡΓΟΣ ΠΟΛΙΤΙΣΜΟΥ

Έχοντας υπόψη:

1. Την Υ.Α. ΥΠΠΟ/ΓΝΟΣ/49095/30.10.1991 (ΦΕΚ 987/Β/28.11.91 και ΦΕΚ 17/Β/16.1.92) «Μεταβίβαση αρμοδιοτήτων Υπουργού».

2. Το άρθρο 52 του Κ.Ν. 5351/32 «Περί Αρχαιοτήτων»

3. Την ομόφωνη γνωμοδότηση του Τοπικού Συμβουλίου Μνημείων Ν.Δ. Ελλάδας όπως αυτή διατυπώθηκε με την ριθ. 4/20.9.94 Πράξη του, αποφασίζουμε:

Χαρακτηρίζουμε τον Ι.Ν. Αγίων Πέτρου και Παύλου στην Κοινότητα Ριγκλίων, επαρχίας Καλαμάτας, Νομού Μεσσηνίας, ως ιστορικό διατηρητέο μνημείο, με ζώνη προστασίας 10 μ. γύρω του.

Πρόκειται για ναό μονόχωρο, καμαροσκέπαστο με τέμπλο κτιστό, που σώζει τοιχογραφίες λαϊκής αντίληψης τέλους 18ου αρχές 19ου αιώνα.

Από τις διατάξεις της απόφασης αυτής δεν προκύπτει δαπάνη σε βάρος του κρατικού προϋπολογισμού.

Η παρούσα να δημοσιευθεί στην Εφημερίδα της Κυβερνήσεως.

Αθήνα, 20 Οκτωβρίου 1994

Με εντολή Υπουργού
Ο Προϊστάμενος
Ν. ΖΙΑΣ

Αριθ. ΥΠΠΟ/ΑΡΧ/Β1/Φ26/48215/1055 (6)

Χαρακτηρισμός Ι.Ν. Αγ. Μαρίνης στο Μυλοπόταμο Κυθήρων ως ιστορικού διατηρητέου μνημείου.

Ο ΥΠΟΥΡΓΟΣ ΠΟΛΙΤΙΣΜΟΥ

Έχοντας υπόψη:

1. Την Υ.Α. ΥΠΠΟ/ΓΝΟΣ/49095/30.10.1991 (ΦΕΚ 987/Β/28.11.91 και ΦΕΚ 17/Β/16.1.92) «Μεταβίβαση αρμοδιοτήτων Υπουργού».

2. Τις διατάξεις του Κ.Ν. 5351/32 «Περί Αρχαιοτήτων»

3. Την ομόφωνη γνωμοδότηση του Τοπικού Συμβουλίου Μνημείων Στερεάς Ελλάδας όπως αυτή διατυπώθηκε με την αριθ. 6/30.9.94 Πράξη του, αποφασίζουμε:

Χαρακτηρίζουμε τον Ι.Ν. Αγ. Μαρίνης στο Μυλοπόταμο Κυθήρων ως διατηρητέο μνημείο, με ζώνη προστασίας ακτίνας 300 μ. γύρω απ' αυτόν.

Ο εν λόγω βυζαντινός ναός είναι μονόχωρος καμαροσκέπαστος κτισμένος με αργολιθοδομή. Στο λιθόκτιστο τέμπλο διατηρούνται τοιχογραφίες. Από τις διατάξεις της απόφασης αυτής δεν προκύπτει δαπάνη σε βάρος του τακτικού προϋπολογισμού.

Η παρούσα να δημοσιευθεί στην Εφημερίδα της Κυβερνήσεως.

Αθήνα, 18 Οκτωβρίου 1994

Με εντολή Υπουργού
Ο Προϊστάμενος
Ν. ΖΙΑΣ

Αριθ. ΥΠΠΟ/ΑΡΧ/Β1/Φ23/48194/1056 (7)

Χαρακτηρισμός Ι.Ν. Μεταμορφώσεως Σωτήρος στο Μαυρομμάτι Βοιωτίας ως ιστορικού διατηρητέου μνημείου.

Ο ΥΠΟΥΡΓΟΣ ΠΟΛΙΤΙΣΜΟΥ

Έχοντας υπόψη:

1. Την Υ.Α. ΥΠΠΟ/ΓΝΟΣ/49095/30.10.1991 (ΦΕΚ 987/Β/28.11.91 και ΦΕΚ 17/Β/16.1.92) «Μεταβίβαση αρμοδιοτήτων Υπουργού».

2. Τις διατάξεις του Κ.Ν. 5351/32 «Περί Αρχαιοτήτων»

3. Την ομόφωνη γνωμοδότηση του Τοπικού Συμβουλίου Μνημείων Στερεάς Ελλάδας όπως αυτή διατυπώθηκε με την αριθ. 6/30.9.94 Πράξη του, αποφασίζουμε:

Χαρακτηρίζουμε τον μεταβυζαντινό ναό Μεταμορφώσεως του Σωτήρος στο Μαυρομμάτι Βοιωτίας ως ιστορικό διατηρητέο μνημείο, με ζώνη προστασίας η οποία ορίζετια από τον υπάρχοντα γύρω από τον ναό μανδρότοιχο.

Ο εν λόγω ναός ανήκει στον τύπο των σταυρεπίστεγων ναών με τρουλλοκάμαρα. Εσωτερικά, κάτω από τα ασβεστώματα υπάρχουν τοιχογραφίες σε δυο στρώματα εκ των οποίων το παλαιότερο ανήκει στον 18ο αιώνα και το νεότερο χρονολογείται στα 1836. Στους πεσσούς που στηρίζουν τις κυλινδρικές καμάρες έχει χρησιμοποιηθεί αρχαίο υλικό.

Από τις διατάξεις αυτής της απόφασης δεν προκαλείται δαπάνη σε βάρος του κρατικού προϋπολογισμού.

Η παρούσα να δημοσιευθεί στην Εφημερίδα της Κυβερνήσεως.

Αθήνα, 18 Οκτωβρίου 1994

Με εντολή Υπουργού
Ο Προϊστάμενος
Ν. ΖΙΑΣ

Αριθ. ΥΠΠΟ/ΑΡΧ/Β1/Φ30/46851/1025 (8)

Χαρακτηρισμός οχυρής κατοικίας κοιν. Λογγανίκου Λακωνίας ως ιστορικού διατηρητέου μνημείου.

Ο ΥΠΟΥΡΓΟΣ ΠΟΛΙΤΙΣΜΟΥ

Έχοντας υπόψη:

1. Την Υ.Α. ΥΠΠΟ/ΓΝΟΣ/49095/30.10.1991 (ΦΕΚ 987/Β/28.11.91 και ΦΕΚ 17/Β/16.1.92) «Μεταβίβαση αρμοδιοτήτων Υπουργού».

2. Το άρθρο 52 του Κ.Ν. 5351/32 «Περί Αρχαιοτήτων»

3. Την ομόφωνη γνωμοδότηση του Τοπικού Συμβουλίου Μνημείων Ανατολικής Πελοποννήσου όπως αυτή διατυπώθηκε με την αριθ. 5/30.8.94 Πράξη του, αποφασίζουμε:

Χαρακτηρίζουμε ως ιστορικό διατηρητέο μνημείο την οχυρή κατοικία «Παπακαλεϊκο» που βρίσκεται στην Κοινότητα Λογγανίκου Επαρχίας Λακεδαίμονος, Νομού Λακωνίας. Χρονολογείται στα τέλη του 18ου αιώνα και σύμφωνα με την προφορική παράδοση κτίσθηκε από τον οπλαρχηγό του 1821 Παπαχριστόπουλο.

Ο οχυρός χαρακτήρας του κτιρίου είναι εμφανής αφού διαθέτει πολεμοθυρίδες και «κατάχυστρα». Στην βορεινή πλευρά του οικοδομήματος και στον άνω όροφο (το κτίριο είναι διώροφο) ανοίγονται δύο παράθυρα με τοξωτή απόληξη. Από τις διατάξεις αυτής της απόφασης δεν προκαλείται δαπάνη σε βάρος του τακτικού προϋπολογισμού.

Η παρούσα να δημοσιευθεί στην Εφημερίδα της Κυβερνήσεως.

Αθήνα, 18 Οκτωβρίου 1994

Με εντολή Υπουργού
Ο Προϊστάμενος
Ν. ΖΙΑΣ

Αριθ. ΥΠΠΟ/ΑΡΧ/Β1/Φ 30/48790/1098 (9)

Χαρακτηρισμός Ι.Ν. Προφήτη Ηλία στον οικισμό Άνω Δολοι, επαρχίας Καλαμάτας, Νομού Μεσσηνίας, ως ιστορικού διατηρητέου μνημείου.

Ο ΥΠΟΥΡΓΟΣ ΠΟΛΙΤΙΣΜΟΥ

Έχοντας υπόψη:

1. Την Υ.Α. ΥΠΠΟ/ΓΝΟΣ/49095/30.10.1991 (ΦΕΚ 987/Β/28.11.91 και ΦΕΚ 17/Β/16.1.92) «Μεταβίβαση αρμοδιοτήτων Υπουργού».

2. Το άρθρο 52 του Κ.Ν. 5351/32 «Περί Αρχαιοτήτων».

3. Την ομόφωνη γνωμοδότηση του Τοπικού Συμβουλίου Μνημείων Ν.Δ. Ελλάδος όπως αυτή διατυπώθηκε με την αριθ. 4/20.9.94 Πράξη του, αποφασίζουμε:

Χρακτηρίζουμε τον Ι.Ν. Προφήτη Ηλία οικισμού Άνω Δολών, Κοινότητας Δολών, Επαρχίας Καλαμάτας, Νομού Μεσσηνίας ως ιστορικό διατηρητέο μνημείο, με ζώνη προστασίας 50 μ. γύρω του.

Ο ναός, ο οποίος είναι μονόχρωμος, ξυλόστεγος με ημιεξαγωνική αψίδα. Το πυργοειδές πολυόροφο κωδωναστάσιο από πωρόλιθο κοσμείται από λαϊκά λιθανάγλυφα και φέρει τη χρονολογία 1806. Οι τοιχογραφίες που διαηρούνται στο εσωτερικό του ναού είναι λαϊκής τέχνης του 19ου αιώνα.

Διατηρείται επίσης ξυλόγλυπτο τέμπλο με την επιπεδόγλυφη τεχνική.

Από τις διατάξεις αυτής της απόφασης δεν προκύπτει δαπάνη σε βάρος του δημοσίου.

Η παρούσα απόφαση να δημοσιευθεί στην Εφημερίδα της Κυβερνήσεως.

Αθήνα, 20 Οκτωβρίου 1994

Με εντολή Υπουργού

Ο Προϊστάμενος της Δ/νσης

Ν. ΖΙΑΣ

Αριθ. ΥΠΠΟ/ΑΡΧ/Β1/Φ 30/48813/1095 (10)

Χαρακτηρισμός Ι.Ν. Αγιου Γεωργίου Κοινότητας Μηλέας, επαρχίας Καλαμάτας Νομού Μεσσηνίας, ως ιστορικού διατηρητέου μνημείου.

Ο ΥΠΟΥΡΓΟΣ ΠΟΛΙΤΙΣΜΟΥ

Έχοντας υπόψη:

1. Την Υ.Α. ΥΠΠΟ/ΓΝΟΣ/49095/30.10.1991 (ΦΕΚ 987/Β/28.11.91 και ΦΕΚ 17/Β/16.1.92) «Μεταβίβαση αρμοδιοτήτων Υπουργού».

2. Το άρθρο 52 του Κ.Ν. 5351/32 «Περί Αρχαιοτήτων».

3. Την ομόφωνη γνωμοδότηση του Τοπικού Συμβουλίου Μνημείων Ν.Δ. Ελλάδος όπως αυτή διατυπώθηκε με την αριθ. 4/20.9.94 Πράξη του, αποφασίζουμε:

Χρακτηρίζουμε τον Ι.Ν. Αγίου Γεωργίου που βρίσκεται στον οικισμό Ξανθιάνικα, της Κοινότητας Μηλέας, της Επαρχίας Καλαμάτας, του Νομού Μεσσηνίας ως ιστορικό διατηρητέο μνημείο, με ζώνη προστασίας 50 μ. γύρω του.

Ο ναός είναι μονόχωρος, λιθόκτιστος, κεραμοσκεπής με ημικυλινδρική κόγχη. Οι τοιχογραφίες στο κτιστό τέμπλο του είναι έργα λαϊκής τέχνης των αρχών του 19ου αιώνα.

Από τις διατάξεις αυτής της απόφασης δεν προκύπτει δαπάνη σε βάρος του δημοσίου.

Η παρούσα απόφαση να δημοσιευθεί στην Εφημερίδα της Κυβερνήσεως.

Αθήνα, 20 Νοεμβρίου 1994

Με εντολή Υπουργού

Ο Προϊστάμενος της Δ/νσης

Ν. ΖΙΑΣ

Αριθ. ΥΠΠΟ/ΑΡΧ/Β/4/Φ 30/48823/1085 (11)

Χαρακτηρισμός Ι.Ν. Ζωοδόχου Πηγής οικισμού Κυβέλης, Κοινότητας Μηλέας, Επαρχίας Καλαμάτας Νομού Μεσσηνίας, ως οικοδομήματος που χρειάζεται ειδική προστασία.

Ο ΥΠΟΥΡΓΟΣ ΠΟΛΙΤΙΣΜΟΥ

Έχοντας υπόψη:

1. Την Υ.Α. ΥΠΠΟ/ΓΝΟΣ/49095/30.10.1991 (ΦΕΚ 987/Β/28.11.91 και ΦΕΚ 17/Β/16.1.92) «Μεταβίβαση αρμοδιοτήτων Υπουργού».

2. Τις διατάξεις του Κ.Ν. 5351/32 «Περί Αρχαιοτήτων».

3. Τα άρθρα 1 και 5 του Ν. 1469/50.

4. Την ομόφωνη γνωμοδότηση του Τοπικού Συμβουλίου Μνημείων Ν.Δ. Ελλάδος όπως αυτή διατυπώθηκε με την αριθ. 4/20.9.94 Πράξη του, αποφασίζουμε:

Χαρακτηρίζουμε τον Ι.Ν. Ζωοδόχου Πηγής, οικισμού Κυβέλης, Κοινότητας Μηλέας, Επαρχίας Καλαμάτας, Νομού Μεσσηνίας ως οικοδόμημα που χρειάζεται ειδική κρατική προστασία με ζώνη προστασίας 10 μ. γύρω του.

Πρόκειται για μονόχωρο ναό που διαθέτει λιθόκτιστο, κτισμένο κατά το ισόδομο σύστημα κωδωνοστάσιο. Τούτο αποτελείται από τρεις ορόφους και τις όψεις του κοσμούν γείσα και λαϊκά λιθανάγλυφα όπως αποτροπαϊκές κεφαλές, κομβία και άλλα. Φέρει επιγραφή με την χρονολογία 1862.

Η απόφαση αυτή η οποία δεν προκαλεί δαπάνη εις βάρος του δημοσίου, να δημοσιευθεί στην Εφημερίδα της Κυβερνήσεως.

Αθήνα, 20 Οκτωβρίου 1994

Με εντολή Υπουργού

Ο Προϊστάμενος της Δ/νσης

Ν. ΖΙΑΣ

Αριθ. ΥΠΠΟ/ΑΡΧ/Β1/Φ 30/48826/1082 (12)

Ανακοίνωση Ι.Ν. Αγίου Βασιλείου Κοινότητας Νεοχωρίου, Επαρχίας Καλαμάτας, Νομού Μεσσηνίας ως αρχαίου μνημείου.

Ο ΥΠΟΥΡΓΟΣ ΠΟΛΙΤΙΣΜΟΥ

Έχοντας υπόψη:

1. Την Υ.Α. ΥΠΠΟ/ΓΝΟΣ/49095/30.10.1991 (ΦΕΚ 987/Β/28.11.91 και ΦΕΚ 17/Β/16.1.92) «Μεταβίβαση αρμοδιοτήτων Υπουργού».

2. Το άρθρο 52 του Κ.Ν. 5351/32 «Περί Αρχαιοτήτων».

4. Την ομόφωνη γνωμοδότηση του Τοπικού Συμβουλίου Μνημείων Ν.Δ. Ελλάδος όπως αυτή διατυπώθηκε με την αριθ. 4/20.9.94 Πράξη του, αποφασίζουμε:

Ανακοινώνουμε ότι ο Ι.Ν. Αγίου Βασιλείου στον οικισμό Νεοχώριο, Κοινότητος Νεοχωρίου, Επαρχίας Καλαμάτας, Νομού Μεσσηνίας, είναι αρχαίο μνημείο, με ζώνη προστασίας 300 μέτρα γύρω του.

Πρόκειται για μονόχρωμο, καμαροσκέπαστο ναό, του οποίου το μεγαλύτερο μέρος της τοιχοποιίας συνίσταται από πωρόλιθους, με χρήστη κεραμιδίων, κυρίως σε οριζόντιες στρώσεις και περιορισμένο κεραμοπλαστικό διάκοσμο. Ο ναός θα μπορούσε να χρονολογηθεί στον 13ο αιώνα.

Από τις διατάξεις της απόφασης αυτής δεν προκαλείται δαπάνη σε βάρος του δημοσίου.

Η απόφαση αυτή να δημοσιευθεί στην Εφημερίδα της Κυβερνήσεως.

Αθήνα, 20 Οκτωβρίου 1994

Με εντολή Υπουργού

Ο Προϊστάμενος της Δ/νσης

Ν. ΖΙΑΣ

Αριθ. οικ. 18901/3022/Φ5 (13)

Καθορισμός δικαιολογητικών για την εκτέλεση προμηθειών του Δημοσίου.

Ο ΥΠΟΥΡΓΟΙ ΠΡΟΕΔΡΙΑΣ ΤΗΣ ΚΥΒΕΡΝΗΣΗΣ, ΕΘΝΙΚΗΣ ΑΜΥΝΑΣ ΚΑΙ ΒΙΟΜΗΧΑΝΙΑΣ ΕΝΕΡΓΕΙΑΣ ΚΑΙ ΤΕΧΝΟΛΟΓΙΑΣ

Έχοντας υπόψη:

1. Τις διατάξεις:

α) Του Π.Δ. 238/78 «Περί Οργανισμού του Υπουργείου Βιομηχανίας και Ενέργειας» (ΦΕΚ 66/Α/79).

β) Του Π.Δ. 229/86 «Σύσταση και οργάνωση της Γενικής Γραμματείας Βιομηχανίας» (ΦΕΚ 96/Α/86) και του Π.Δ. 369/89 «Οργανισμός της Γενικής Γραμματείας Βιομηχανίας (ΦΕΚ 172/Α/89).

γ) Την υπ' αριθ. Γ. 5815/19.12.93 Κοινή Απόφαση Πρωθυπουργού και Υπουργού Εθνικής Άμυνας «Ανάθεση αρμοδιοτήτων Υπουργού Εθνικής Άμυνας στους Υφυπουργούς Εθνικής Άμυνας» (ΦΕΚ 914/Β/93).

2. Τις διατάξεις των παρ. 4 και 5 του άρθρ. 33 του Ν. 1882/90 (ΦΕΚ 43/Α/90).

3. Τις διατάξεις του άρθ. 29/ παρ. ε του Ν. 1199/81 (ΦΕΚ 237/Α/81) όπως τροποποιήθηκε με τις διατάξεις του άρθρ. 12 του Ν. 1256/82 (ΦΕΚ 65/Α/82) και του Π.Δ. 492/84 (ΦΕΚ 175/Α/85).

4. Την ανάγκη αντικατάστασης των βεβαιώσεων περί παραγωγής προϊόντων από επαρχιακή βιομηχανία, που χορηγούσαν οι ΔΟΥ και που κατηργήθησαν από το Ν. 1882/90, με άλλο δικαιολογητικό.

5. Την 640/93 γνωμοδότηση του Ν.Σ. τ.Κ. που έγινε αποδεκτή από τη Διοίκηση.

6. Την αριθ. 122/1994 απόφαση του Πρωθυπουργού, για τον καθορισμό των αρμοδιοτήτων του αναπληρωτή Υπουργού Βιομηχανίας, Ενέργειας και Τεχνολογίας.

7. Το γεγονός ότι από τις διατάξεις της απόφασης αυτής δεν προκαλείται δαπάνη σε βάρος του κρατικού προϋπολογισμού, αποφασίζουμε:

Οι προβλεπόμενες από τα Π.Δ. 173/90 «Κανονισμός προμηθειών του Δημοσίου» και Π.Δ. 284/89 «Περί προμηθειών των Ενόπλων Δυνάμεων» βεβαιώσεις περί παραγωγής προϊόντων από επαρχιακή βιομηχανία που εξεδίδοντο από τις ΔΟΥ, αντικαθίστανται από της καταργήσεώς τους με υπεύθυνες δηλώσεις του Ν. 1599/86 που θα υποβάλλουν οι ενδιαφερόμενοι στους φορείς που διενεργούν προμήθειες και στις οποίες θα δηλώνεται υπεύθυνα ότι τα υπό προμήθεια προϊόντα έχουν παραχθεί σε ορισμένο εργαοστάσιο που βρίσκεται σε ορισμένη επαρχία.

Η απόφαση αυτή να δημοσιευθεί στην Εφημερίδα της Κυβερνήσεως.

Αθήνα, 22 Νοεμβρίου 1994

ΟΙ ΥΠΟΥΡΓΟΙ

ΠΡΟΕΔΡΙΑΣ ΤΗΣ ΚΥΒΕΡΝΗΣΗΣ	ΥΦΥΠ. ΕΘΝ. ΑΜΥΝΑΣ
Α. ΠΕΠΟΝΗΣ	**Ν. ΚΟΥΡΗΣ**

Ο ΑΝΑΠΛΗΡΩΤΗΣ
ΒΙΟΜΗΧΑΝΙΑΣ, ΕΝΕΡΓΕΙΑΣ ΚΑΙ ΤΕΧΝΟΛΟΓΙΑΣ
Χ. ΡΟΚΟΦΥΛΛΟΣ

Αριθ. 13151 (14)

Σύσταση ιδίου Νομικού Προσώπου στο Δήμο Αλμυρού Ν. Μαγνησίας, με την επωνυμία «Αθλητικός Οργανισμός Δήμου Αλμυρού».

Ο ΝΟΜΑΡΧΗΣ ΜΑΓΝΗΣΙΑΣ

Έχοντας υπόψη:

1. Τις διατάξεις του άρθρου 187 του Π. Δ/τος 323/89 (Δημοτικός και Κοινοτικός Κώδικας).

2. Την απόφαση του Δημοτικού Συμβουλίου Αλμυρού 131/1994, αποφασίζουμε:

1. Συνιστάται στο Δήμο Αλμυρού ίδιο Νομικό Πρόσωπο με την επωνυμία «Αθλητικός Οργανισμός Δήμου Αλμυρού».

2. Σκοπός του Νομικού Προσώπου είναι:

Η φροντίδα για τη δημιουργία και λειτουργία αθλητικών χώρων και γυμναστηρίων, χώρων αθλοπαιδιών και γυμναστικής, έτσι που να καλύπτονται οι αυξημένες ανάγκες για άθληση των δημοτών, ιδιαίτερα των νέων.

Η ανάπτυξη του μαζικού αθλητισμού.

Η καλλιέργεια των σωματικών και πνευματικών ικανοτήτων των δημοτών και ιδιαίτερα των νέων.

Η καλλιέργεια φίλαθλου πνεύματος, μακριά από φανατισμούς, ανταγωνισμούς και κερδοσκοπικούς στόχους, καθώς και η αύξηση της κοινωνικότητας των δημοτών.

Η συνεργασία με όλους τους παράγοντες (κρατικούς, αθλητικούς συλλόγους, ενώσεις κ.λπ.).

Η δημιουργία και λειτουργία επιτροπών, για την αξιοποίηση κάθε δυνατότητας, που θα συμβάλει στην πραγμάτωση των παραπάνω σκοπών.

Οι πιο πάνω σκοποί κατατάσσονται σε βασικούς τομείς, που θα συντελέσουν στην καλύτερη πραγμάτωσή τους και οι οποίοι είναι:

α. Διοικητικός και Διαχειριστικός Τομέας.

Θα εξυπηρετήσει τη διοικητική και οικονομική λειτουργία του Αθλητικού Οργανισμού.

β. Τομέας δημιουργίας Αθλητικών Κέντρων, Γυμναστηρίων και γενικά αθλητικών χώρων.

Ο Τομέας αυτός θα έχει την ευθύνη για τη δημιουργία των πάσης φύσεως αθλητικών χώρων και εγκαταστάσεων, εργομετρικών και αθλιατρικών μονάδων.

γ. Τομέας λειτουργίας αθλητικών κέντρων, γυμναστηρίων και γενικά αθλητικών χώρων.

Ο τομέας αυτός θα έχει την ευθύνη για την οργάνωση και σωστή λειτουργία των πάσης φύσεως αθλητικών χώρων και εγκαταστάσεων, έτσι που να καλύπτονται οι ανάγκες για άθληση των δημοτών.

δ. Τομέας διοργάνωση αθλητικών εκδηλώσεων – συναντήσεων.

Ο Τομέας αυτός θα φροντίζει να διοργανώνει, σε συνεργασία με φορείς κρατικούς, αθλητικές ενώσεις, συνοικιακά συμβούλια κ.λπ., ποικίλου περιεχομένου, αθλητικές εκδηλώσεις και συναντήσεις σε επίπεδο τοπικό, εθνικό και διεθνές.

ε. Τοεμέας δημοσίων σχέσεων.

Ο Τομέας αυτός θα είναι υπεύθυνος να αναπτύξει τη συνεργασία με όλους τους φορείς και παράγοντες, να παρέμβει στα αθλητικά ζητήματα, βοηθώντας στην ενεργοποίηση περισσοτέρων αθλητών, γυμναστών, συμπολιτών στα ζητήματα αθλητισμού.

Να συνεργάζεται με διάφορες επιτροπές που θα δημιουργεί κατά τομείς. Να βοηθήσει στη δημιουργία φίλα-

θλου συναγωνιστικού πνεύματος μακριά από φανατισμούς και ανταγωνισμούς. Να ενημερώνει τους πολίτες με διαλέξεις, συζητήσεις, προβολές κ.λπ., για ζητήματα του αθλητισμού να καλλιεργήσει την αθλητική ιδέα των συμπολιτών μας, να καλλιεργήσει την ευγενική άμιλα και τα ιδανικά της ειρήνης μέσω του αθλητισμού.

3. Πόροι του Νομικού Προσώπου είναι:

α. Η ετήσια επιχορήγηση του Δήμου, που θα ανέρχεται στο ποσό των 3.000.000 δρχ.

β. Οι τυχόν επιχορηγήσεις από το κράτος.

γ. Κάθε είσους εισφορές, δωρεές, κληρονομιές, κληροδοσίες, συνδρομές πολιτών, οργανισμών, σωματείων κ.λπ.

δ. Οι εισπράξεις από το αντίτιμο των πραγμάτων ή των υπηρεσιών που θα παρέχει το Νομικό Πρόσωπο.

ε. Οι πρόσοδοι από τη δική του περιουσία.

στ. Κάθε άλλη νόμιμη πρόσοδος.

4. Στο Νομικό Πρόσωπο παραχωρούνται κατά τη χρήση από το Δήμο Αλμυρού:

α. Όλοι οι αθλητικοί χώροι (γήπεδα μπάσκετ και βόλλεϋ) στις συνοικίες που υπάρχουν και όσα δημιουργηθούν στο μέλλον (Δημοτικό Κλειστό Γυμναστήριο κ.λπ.).

β. Τα οικοδομήματα, οι εγκαταστάσεις και τα πάσης φύσεως κτίρια που θα ανεγείρει στους παραπάνω χώρους.

5. Έδρα του Νομικού Προσώπου είναι ο Δήμος Αλμυρού.

6. Το Νομικό Πρόσωπο διοικείται από πενταμελές (5) διοικητικό συμβούλιο, που αποτελείται από:

α. Το δήμαρχο Αλμυρού, ως Πρόεδρο, ή τον μόνιμο εκπρόσωπό του, που ορίζεται από αυτόν με ιδιαίτερη απόφασή του.

β. Δύο (2) δημοτικούς συμβούλους, ένα (1) υπάλληλο του Δήμου και ένα (1) δημότη Αλμυρού ή Έλληνα Πολίτη, που έχει σχέση με το αντικείμενο του Νομικού Προσώπου. Το Διοικητικό Συμβούλιο ορίζει αντιπρόεδρο και γραμματέα από τα μέλης του.

Η θητεία των μελών του Διοικητικού Συμβουλίου θα ακολουθεί τη θητεία του Δημοτικού Συμβουλίου.

Το αξίωμα των μελών του Διοικητικού Συμβουλίου είναι τιμητικό και άμισθο.

Το Νομικό Πρόσωπο εκπροσωπείται στα δικαστήρια και σε κάθε άλλη δημόσια αρχή από τον Πρόεδρο του Δ.Σ. και όταν αυτός είναι απών ή κωλύεται από τον αντιπρόεδρο.

7. Από την απόφαση αυτή προκαλείται δαπάνη σε βάρος του προϋπολογισμού του Δήμου Αλμυρού ύψους 3.000.000 δραχμών ετησίως.

Για την ανωτέρω δαπάνη θα εγγράφεται σχετική πίστωση στον Προϋπολογισμό του Δήμου.

Η απόφαση αυτή να δημοσιευθεί στην Εφημερίδα της Κυβερνήσεως.

Βόλος, 15 Νοεμβρίου 1994

Ο Νομάρχης

ΑΡ. ΟΥΖΟΥΝΙΔΗΣ

ΑΠΟ ΤΟ ΕΘΝΙΚΟ ΤΥΠΟΓΡΑΦΕΙΟ